


索引表

張號	圖號	圖名
	A0-1	索引表, 施作項目數量表 位置圖
	A2-1	現況拆除平面圖
	A2-2	屋頂現況拆除平面圖
	A2-3	裝修平面圖
	A2-4	屋頂裝修平面圖
	A2-5	天花板裝修平面圖
	A2-6	屋頂更新構架平面示意圖
	A3-1	廁所 浴室詳圖
	A3-2	廁所 浴室 廚房詳圖
	A3-3	天花板詳圖
	A3-4	搗攪隔間詳圖
	A3-5	電視牆詳圖 階梯詳圖
	A3-6	木作傢俱詳圖
	A6-1	門窗表
	A7-1	污水處理池詳圖
	AC-01	空調配置平面圖
	E-01	圖例說明、圖號索引、工程概要、位置圖
	E-02	電表箱單線圖、裝置詳圖、昇位圖、負載表
	E-03	動力、插座配置平面圖
	E-04	照明配置平面圖
	P-1	給水設備平面圖
	W-1	污排水平面圖
	T-01	位置圖, 圖例說明, 圖號索引, 詳圖, 昇位圖
	T-02	弱電配置平面圖
	SA-01	CCTV安全監視系統設備規範/機櫃示意圖
	SA-02	CCTV安全監視系統配置平面圖

藥癮者復健中心整修工程施作項目

工程名稱	項目編號	施作項目名稱	施作項目數量	單位	工程名稱	項目編號	施作項目名稱	施作項目數量	單位
泥作工程	①	新砌1B磚牆	9.00	m ²	傢俱設備工程	Ⓐ	浴室新設置衣櫃	1	組
	②	新砌1/2B磚牆	46.00	m ²		Ⓑ	寢室, 同工室新設上下衣櫃	8	組
	③	室內牆面1:3水泥砂漿粉光漆水泥漆	127.00	m ²		Ⓒ	寢室 暫居室新設桌椅	13	張
	④	廁所, 浴室及廚房牆面1:3水泥砂漿打底, 貼25*33壁磚	116.00	m ²		Ⓓ	寢室, 同工室新設木作上下床舖	7	張
	⑤	新設入口階梯表面嵌石子	5.00	m ²		Ⓔ	同工室, 辦公室新設辦公桌	3	張
	⑥	學習活動區及前院原有水泥地坪修補坑洞	1	式		Ⓕ	辦公室新設35*90*90資料櫃	5	個
	⑦	廁所, 浴室及廚房地坪鋪設25*251:1滑地磚	31.00	m ²		Ⓖ	辦公室新設接待區桌椅	1	組
	⑧	原有圍牆上加設不銹鋼格柵	1	式		Ⓖ	暫居室新設木作床舖	2	張
	⑨	廁所 浴室 廚房 暫居室加設不銹鋼格柵	1	式		Ⓛ	學習活動區新設42"LED電視	1	台
	⑩	更新原有文化瓦屋頂及屋頂構架	153.00	m ²		Ⓚ	學習活動區新設150*90磁性活動白板(附三角架)	1	張
	⑪	更新原有石構瓦屋頂及屋頂構架	214.00	m ²		Ⓛ	學習活動區新設90*90折疊式餐桌(二期)	2	張
	鐵工工程	⑫	屋頂吊掛四掛6分不銹鋼曬衣架(二期)	4		四	Ⓜ	學習活動區新設烘乾機(二期)	1
⑬		寢室, 同工室, 暫居室 辦公室地坪鋪設60*60pvc透心地磚	93.00	m ²	Ⓝ	學習活動區新設洗衣機(二期)	1	台	
⑭		寢室 暫居室新設2分砂酸鈣板天花板刷水泥漆(一底二度)	66.00	m ²	Ⓞ	學習活動區新設不銹鋼洗衣槽(二期)	1	台	
⑮		辦公室 同工室新設明架岩棉天花板	27.00	m ²	Ⓟ	廚房新設疏油台及吊櫃(含瓦斯爐, 排油煙機, 排油煙機不銹鋼罩和雙槽不銹鋼櫃)	1	式	
⑯		新設PVC防潮天花板	31.00	m ²	Ⓠ	掛油煙機不銹鋼罩和雙槽不銹鋼櫃	1	組	
⑰		同工室新設輕隔間牆	2	處	Ⓡ	同工室新設設備主機櫃	1	組	
⑱		廁所, 浴室新設輕隔間	6	間	Ⓢ	廁所新設三孔不銹鋼洗手槽	1	個	
⑲		新設小便斗輕隔屏	3	塊	Ⓣ	新設4分夾板+4分砂酸鈣板封閉通向佔用範圍的門	2	m ²	
⑳		寢室, 同工室, 辦公室, 暫居室新設T-BAR燈(15*4)	12	盞	Ⓤ	新設15人份生活污水處理池	1	處	
㉑		寢室, 同工室, 辦公室, 暫居室新設隱藏式電風扇	12	台	ⓖ	局部綠化及圍牆美化	1	式	
㉒		廁所, 浴室, 廚房新設筒燈	16	盞	ⓗ	簡易單位招牌	1	式	
㉓		廁所, 浴室新設抽風機	4	台	Ⓣ	完工清潔及垃圾清運	1	式	
木作工程	⑳	廁所新設檢修孔	3	處	其它零星工程	Ⓤ	廁所新設三孔不銹鋼洗手槽	1	個
	㉑	廁所內新設小便斗	3	個		Ⓡ	廁所新設三孔不銹鋼洗手槽	1	個
	㉒	廁所內新設蹲式馬桶	1	個		Ⓢ	廁所新設三孔不銹鋼洗手槽	1	個
	㉓	廁所內新設坐式馬桶	3	個		Ⓣ	廁所新設三孔不銹鋼洗手槽	1	個
	㉔	廁所內新設洗臉盆	2	個		Ⓤ	廁所新設三孔不銹鋼洗手槽	1	個
	㉕	廁所內新設浴櫃	1	個		ⓖ	廁所新設三孔不銹鋼洗手槽	1	個
	㉖	新設蓮蓬頭	4	個		ⓗ	廁所新設三孔不銹鋼洗手槽	1	個
	㉗	新設D1不銹鋼玻璃管制門213*210	1	樁		Ⓣ	廁所新設三孔不銹鋼洗手槽	1	個
	㉘	新設D2鋁推門90*210	3	樁		Ⓤ	廁所新設三孔不銹鋼洗手槽	1	個
	㉙	新設D3三合一鋁推門90*210	1	樁		ⓖ	廁所新設三孔不銹鋼洗手槽	1	個
	㉚	新設D4鋁鋼門75*210	4	樁		Ⓢ	廁所新設三孔不銹鋼洗手槽	1	個
	㉛	新設D5推拉門100*210	2	樁		Ⓣ	廁所新設三孔不銹鋼洗手槽	1	個
㉜	新設W1鋁窗210*180	2	樁	Ⓤ	廁所新設三孔不銹鋼洗手槽	1	個		
㉝	W2原有木窗整修	2	樁	ⓖ	廁所新設三孔不銹鋼洗手槽	1	個		
㉞	W3原有木窗整修	1	樁	Ⓢ	廁所新設三孔不銹鋼洗手槽	1	個		
㉟	W4原有木窗整修	1	樁	Ⓣ	廁所新設三孔不銹鋼洗手槽	1	個		
㊱	W5原有木窗整修	1	樁	Ⓤ	廁所新設三孔不銹鋼洗手槽	1	個		
㊲	新設W6鋁窗150*80	1	樁	ⓖ	廁所新設三孔不銹鋼洗手槽	1	個		
㊳	新設W7鋁窗200*80	3	樁	Ⓢ	廁所新設三孔不銹鋼洗手槽	1	個		
㊴	新設W8鋁窗(二期)	4	樁	Ⓣ	廁所新設三孔不銹鋼洗手槽	1	個		
㊵	新設W9鋁窗(二期)	1	樁	Ⓤ	廁所新設三孔不銹鋼洗手槽	1	個		
㊶	新設W10鋁百葉窗80*80	4	樁	ⓖ	廁所新設三孔不銹鋼洗手槽	1	個		
㊷	新設W11鋁窗100*130(鋁窗外側加設不銹鋼格柵)	2	樁	Ⓢ	廁所新設三孔不銹鋼洗手槽	1	個		
㊸	新設W12鋁窗100*80(鋁窗外側加設不銹鋼格柵)	1	樁	Ⓣ	廁所新設三孔不銹鋼洗手槽	1	個		

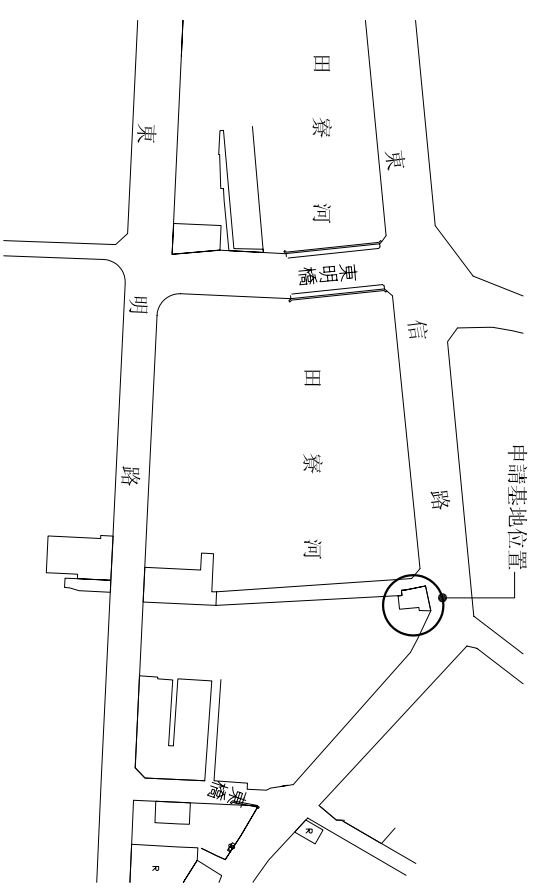

位置圖 AI:1/50 A3:1/100

修正 REVISIONS	日期 DATE	說明 DESCRIPTIONS	核准 APPROVED BY	繪圖 DRAWN BY	核對 CHECKED BY	比例尺 SCALE	如圖示	<p>方之圓室內裝修設計有限公司 Fang-Yuan Interior Design</p>	藥癮者復健中心整修工程	圖號 DRAWING NO.	張號 SHEET NO.	業務號 JOB NO.
				設計 DESIGNER	核准 APPROVED BY	日期 DATE			索引表 位置圖 施作項目數量表	A0-1	/	