


天花板 (矽酸鈣板) 平面圖

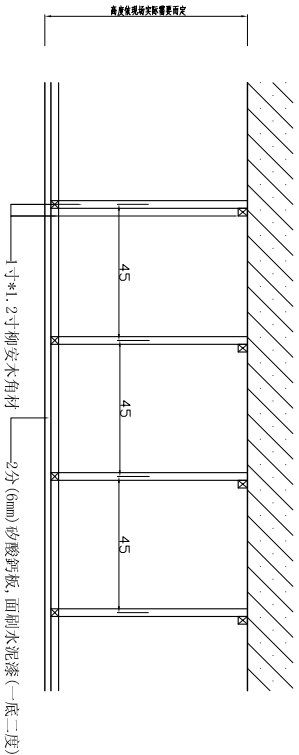


註：  
1. 一塊矽酸鈣板的規格: 300\*1800mm  
2. 板接縫部份塗專角，留設0.5公分間縫填塞AB膠，批土刷水泥漆一底二度！


A-A剖面圖

矽酸鈣天花板詳圖

A1:1/25  
A3:1/50

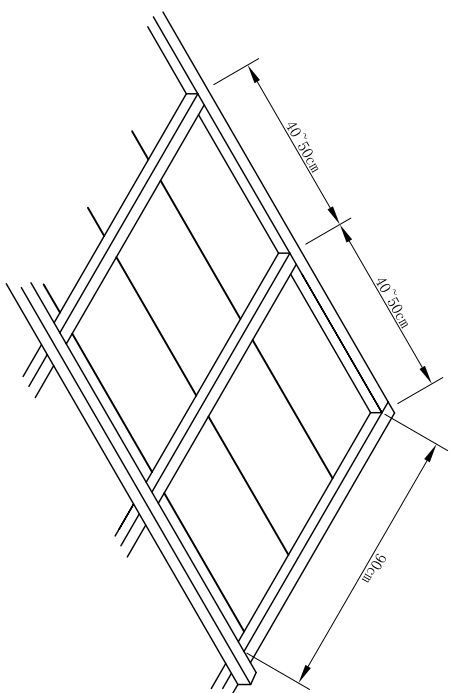

PVC 防潮天花板俯視圖

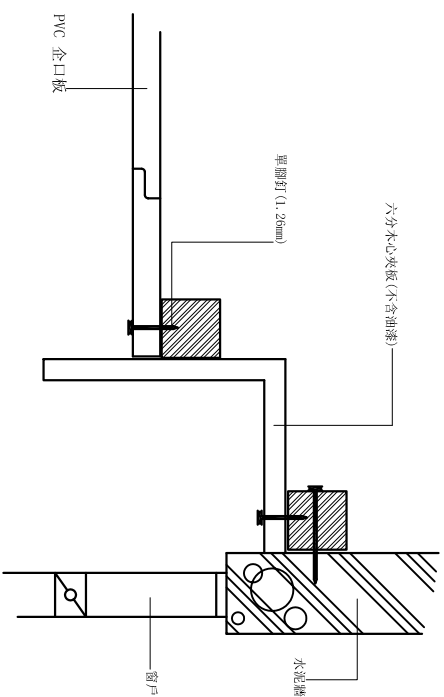


PVC 防潮天花板窗簾盒收邊詳圖



PVC防潮天花板詳圖

A1:1/25  
A3:1/50

PVC 防潮天花板牆面收邊詳圖

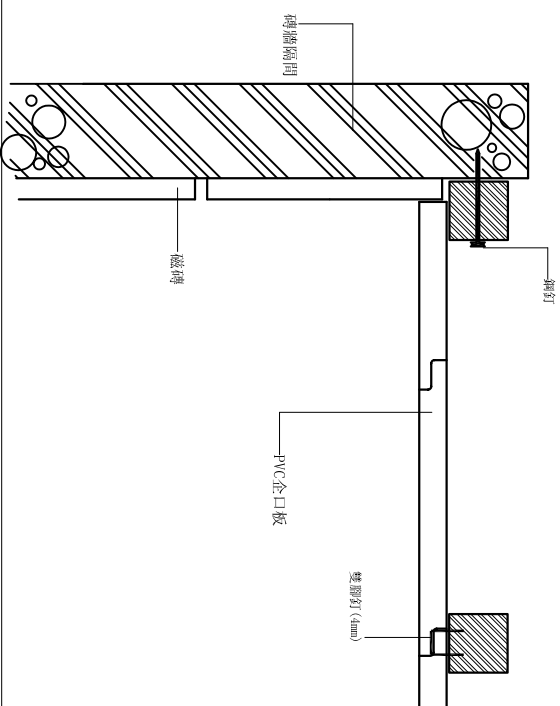


PVC 防潮天花板檢修口詳圖

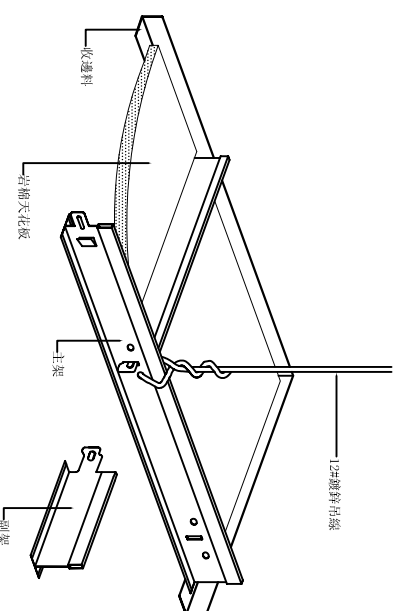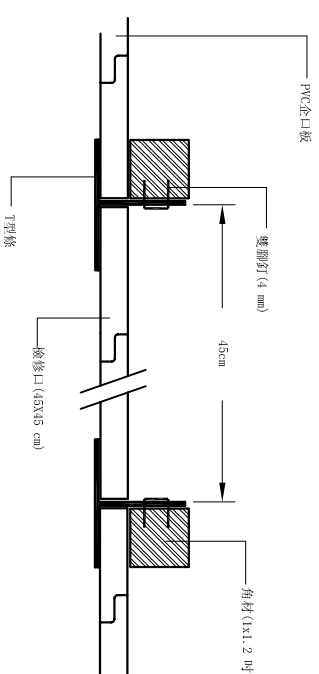


骨架組合示意圖

施工說明：  
1. 本工程採用2"x2"岩棉天花板，規格12 mm 明架板材符合標準 CNS8532。  
所有材料請送樣，檢附廠商證明，經監造單位審核後，方可進場施工。  
2. 本工程若需作窗簾盒，水筒須取現場實際情況施作！

縱剖示意詳圖

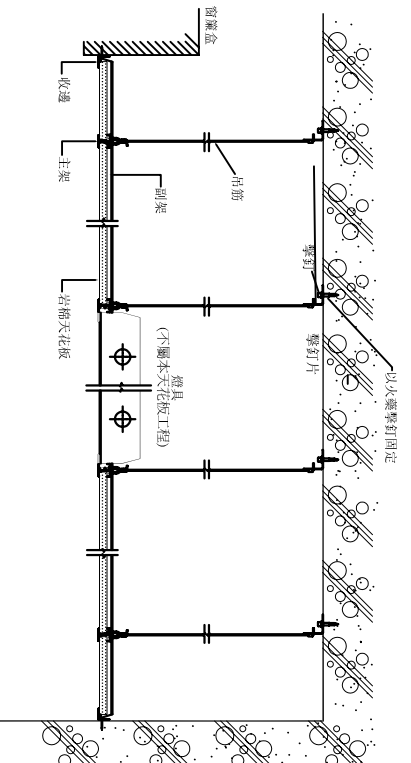

天花板平面示意圖

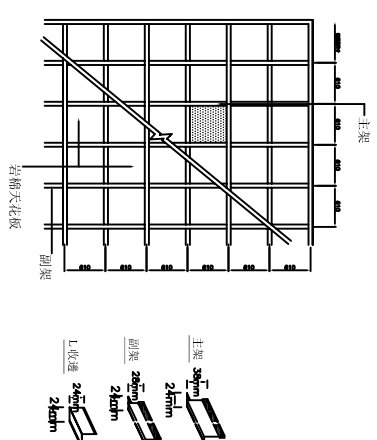

| 修正 REVISIONS | 日期 DATE | 說明 DESCRIPTIONS | 核准 APPROVED BY |
|--------------|---------|-----------------|----------------|
|              |         |                 |                |
|              |         |                 |                |

| 繪圖 DRAWN BY | 設計 DESIGNER BY | 校對 CHECKED BY | 核准 APPROVED BY |
|-------------|----------------|---------------|----------------|
|             |                |               |                |
|             |                |               |                |

| 比例尺 SCALE | 日期 DATE | 如圖示 |
|-----------|---------|-----|
|           |         |     |
|           |         |     |

|                           |                |              |             |
|---------------------------|----------------|--------------|-------------|
| 藥癮者復健中心整修工程               | 圖號 DRAWING NO. | 張號 SHEET NO. | 業務號 JOB NO. |
| 方之圓室內裝修設計有限公司             | A3-3           | /            |             |
| Fang-Yuan Interior Design |                |              |             |