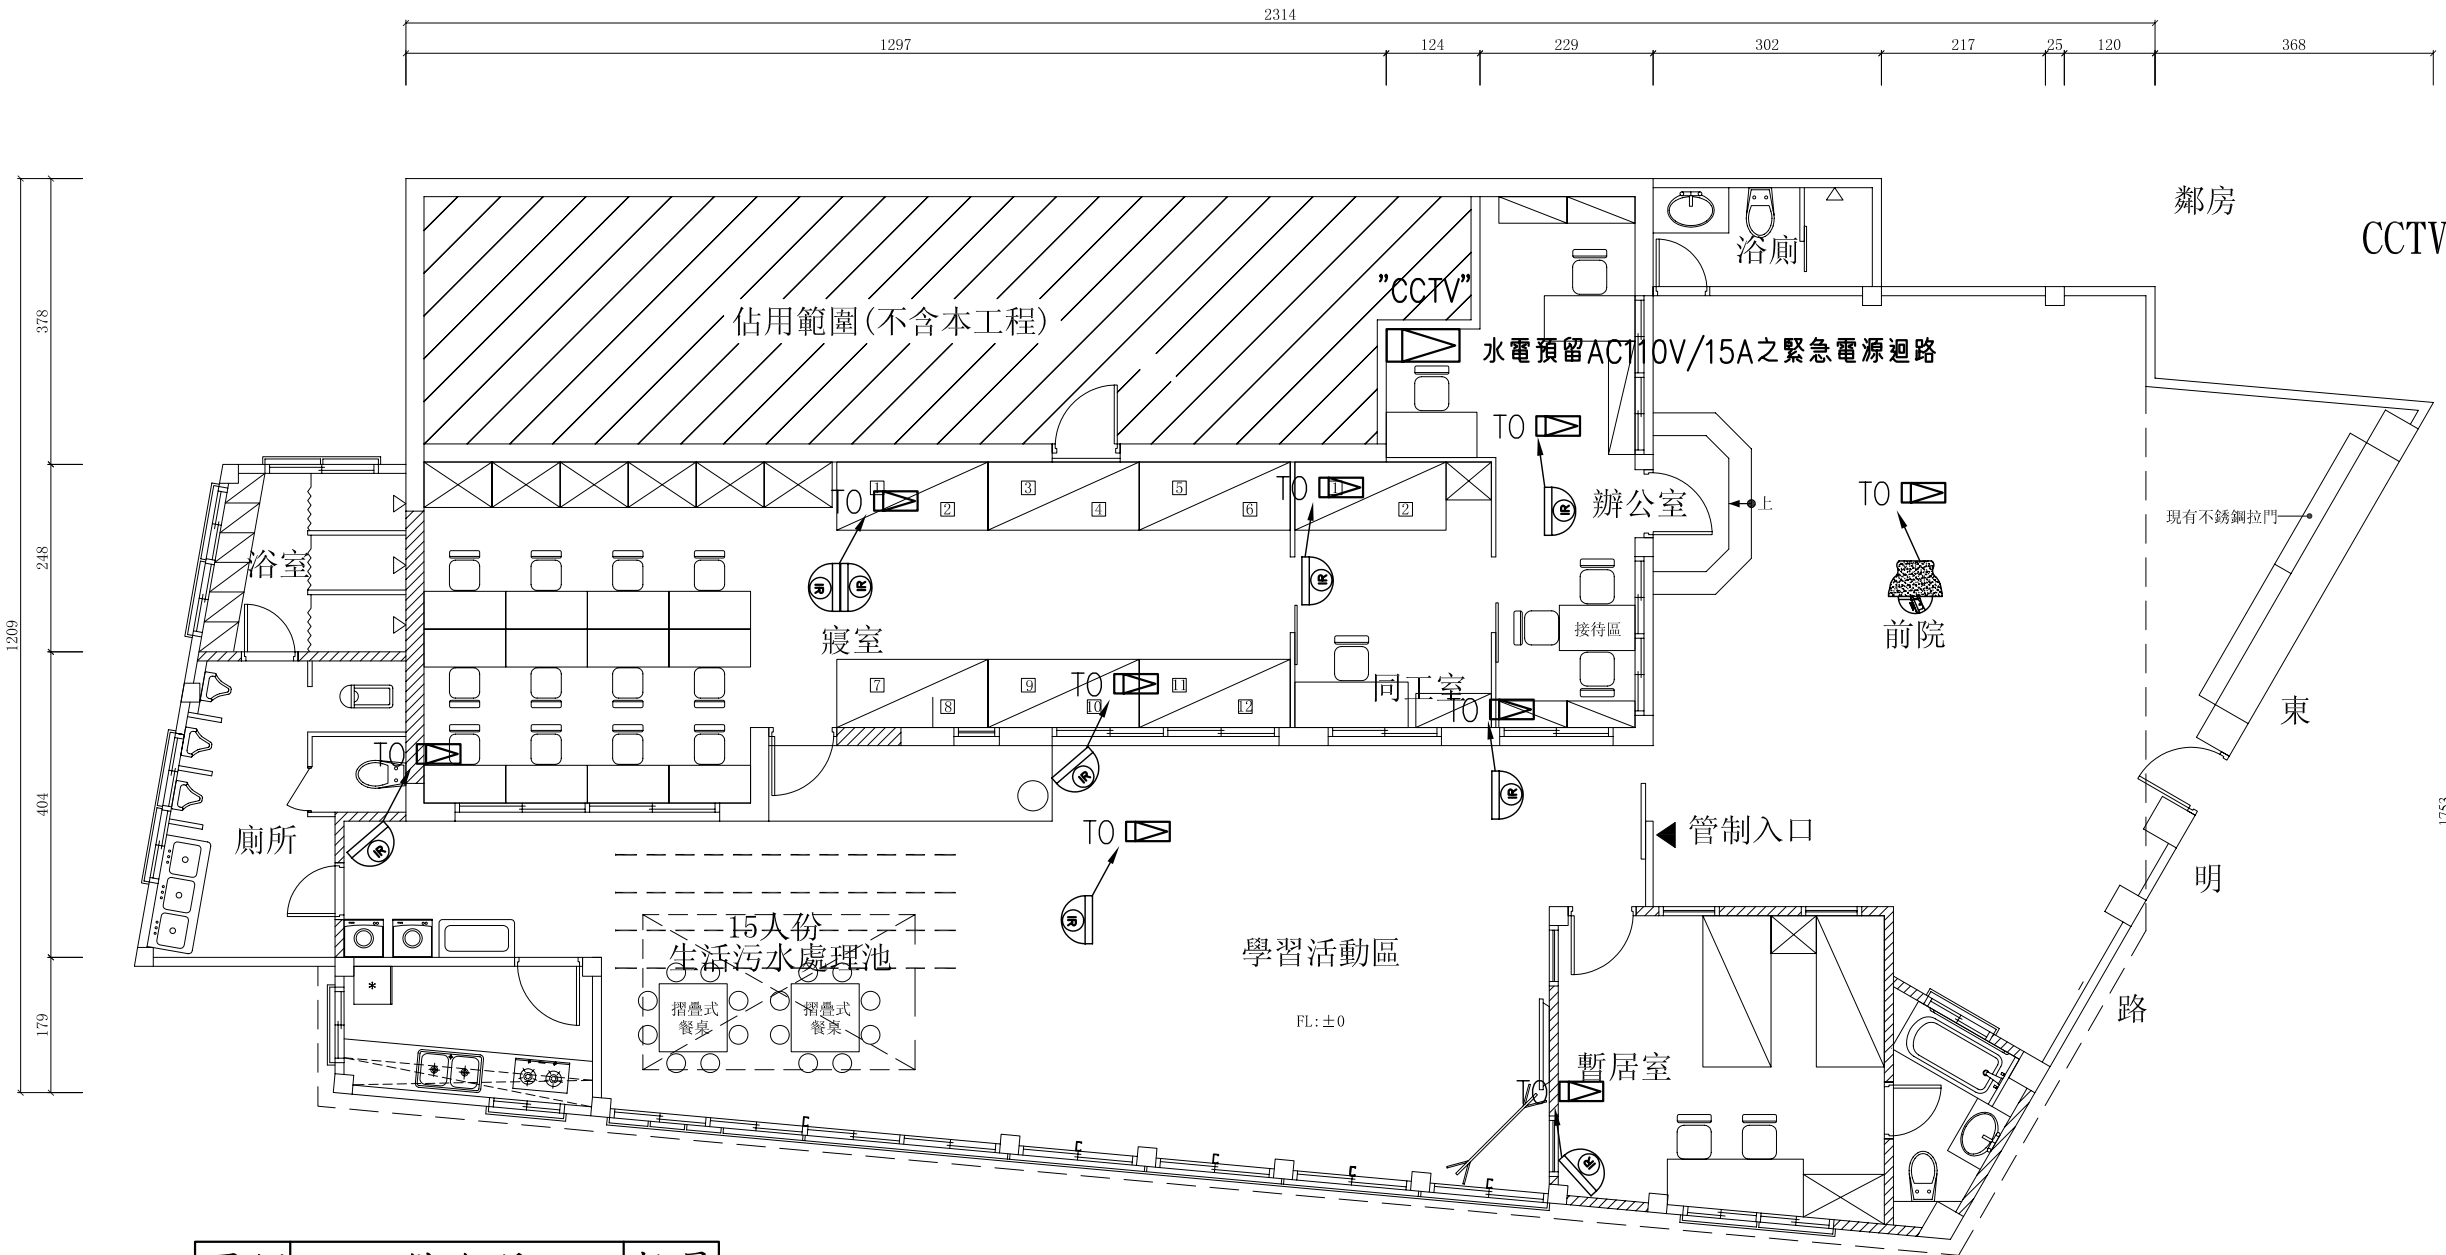

CCTV安全監視系統機櫃示意圖

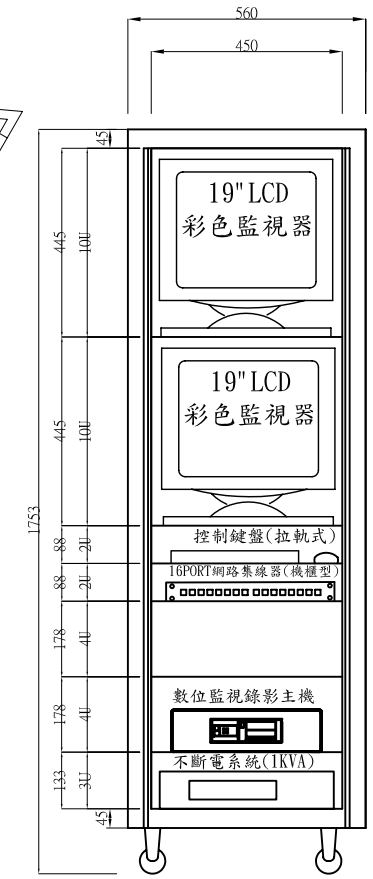

圖例	設備名稱	數量
	設備機櫃	1
IR	1/3" 隱藏式紅外線彩色攝影機	9
	26倍全功能彩色攝影機組	1

說明：所有CCTV監視系統水平配管皆為
5C2V*1,2C-1.25mm*1 PVC(3/4")

CCTV安全監視系統配置平面圖

附註：

本圖配電出線口位置僅供參考,承包商必需依據室內設計及現場位置,高度作適當變更,以利日後裝璜.

各層平面圖施工時,所有管(線)徑大小,回路數依負載表所示為施工標準.

修正 REVISIONS	日期 DATE	說明 DESCRIPTIONS	核准 APPROVED BY	繪圖 DRAWN BY		核對 CHECKED BY		比例尺 SCALE	A1:1/50 A3:1/100	方之圓室內裝修設計有限公司 Fang-Yuan Interior Design	藥癮者復健中心整修工程	圖號 DRAWING NO.	張號 SHEET NO.	業務號 JOB NO.
				設計 DESIGNED BY		核准 APPROVED BY		日期 DATE			CCTV安全監視系統配置平面圖	T-03	/	