


文化瓦屋頂拆除面積計算示意圖 (77m<sup>2</sup>)

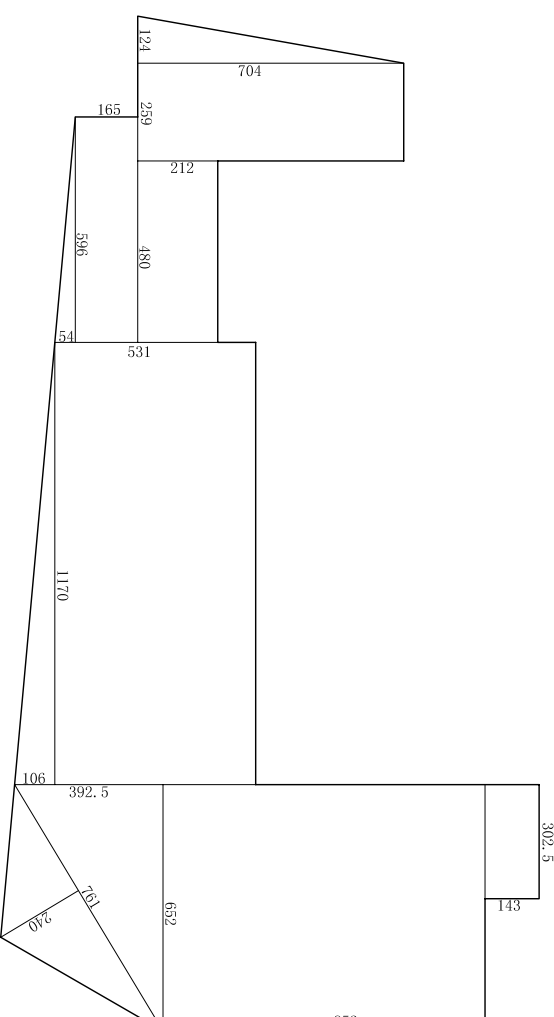

石棉瓦屋頂拆除面積計算示意圖 (194m<sup>2</sup>)

屋頂現況拆除平面圖

A1: 1/50  
A3: 1/100

註明：  
尺寸如有誤差，以現況實際尺寸為施作依據

修正 REVISIONS	日期 DATE	說明 DESCRIPTIONS	核准 APPROVED BY	繪圖 DRAWN BY	核對 CHECKED BY	比例尺 SCALE	如圖示	方之圓室內裝修設計有限公司 Fang-Yuan Interior Design	藥廳者復健中心整修工程	圖號 DRAWING NO.	張號 SHEET NO.	業務號 JOB NO.
				設計 DESIGNER	核准 APPROVED BY				屋頂現況拆除平面圖	A2-2	/	