



屋頂裝修平面圖

A1: 1/50
A3: 1/100

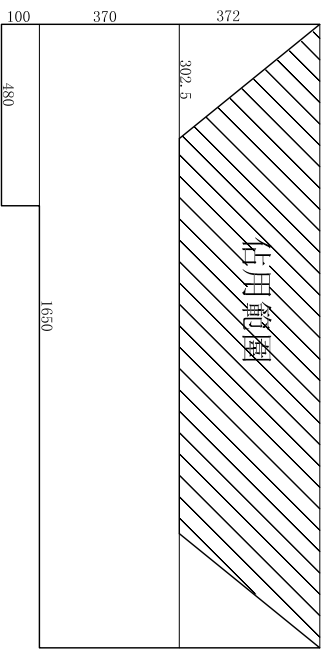

原有文化瓦屋頂更新面積計算示意圖 (153m²)

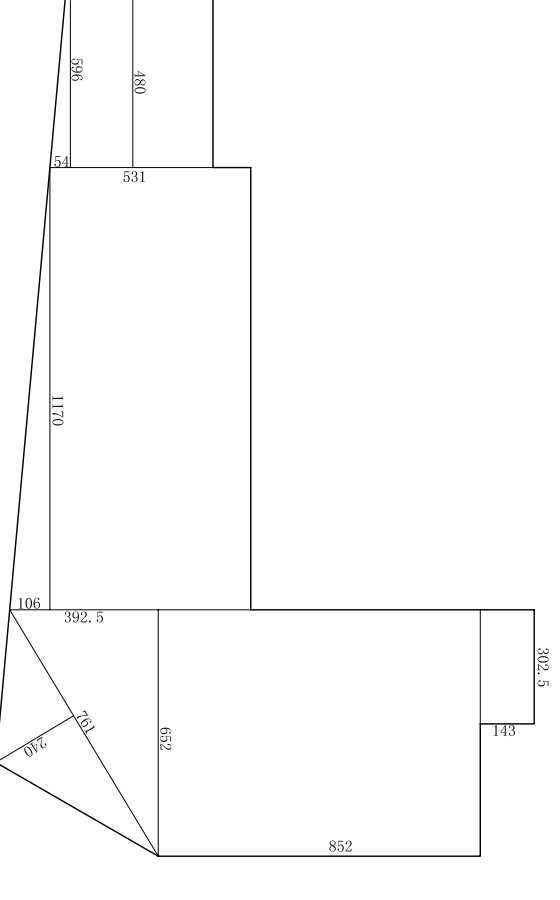

原有石棉瓦屋頂更新面積計算示意圖 (214m²)

註明：
尺寸如有誤差，以現況實際尺寸為施作依據

REVISIONS	DATE	DESCRIPTION	APPROVED BY	DRAWN BY	CHECKED BY	SCALE	DATE	AS SHOWN
修正				繪圖	核對			
				設計	核對			

方之圓室內裝修設計有限公司		藥廳者復健中心整修工程	
Fang-Yuan Interior Design		屋頂裝修平面圖	
圖號	圖號	張號	業務號
A2-4	A2-4	/	J00 NO.