




電視牆平面圖  
A1:1/30  
A3:1/60

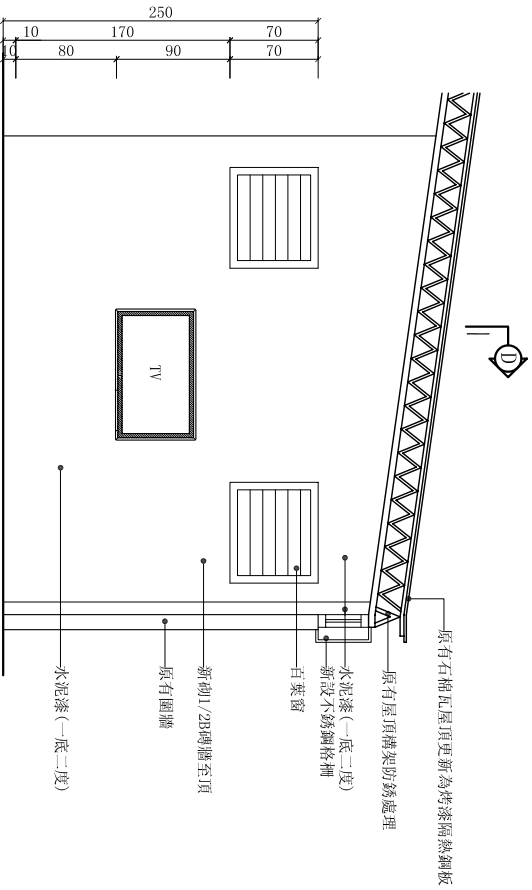


電視牆立面圖  
A1:1/30  
A3:1/60

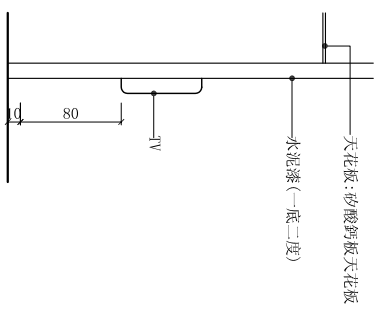

D剖面圖  
A1:1/30  
A3:1/60

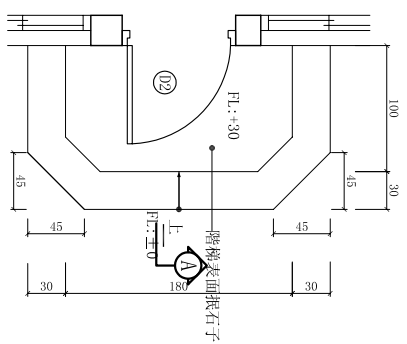

新設階梯平面圖  
A1:1/30  
A3:1/60

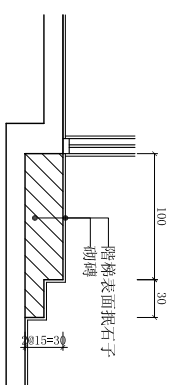

④新設階梯剖面圖  
A1:1/30  
A3:1/60

修正 REVISIONS	日期 DATE	說明 DESCRIPTIONS	核准 APPROVED BY	繪圖 DRAWN BY	核對 CHECKED BY	比例尺 SCALE	如圖示
				設計 DESIGNER BY	核准 APPROVED BY		

方之圓室內裝修設計有限公司  
Fang-Yuan Interior Design

藥癮者復健中心整修工程	圖號 DRAWING NO.	張號 SHEET NO.	業務號 JOB NO.
電視牆詳圖 階梯詳圖	A3-5	/	