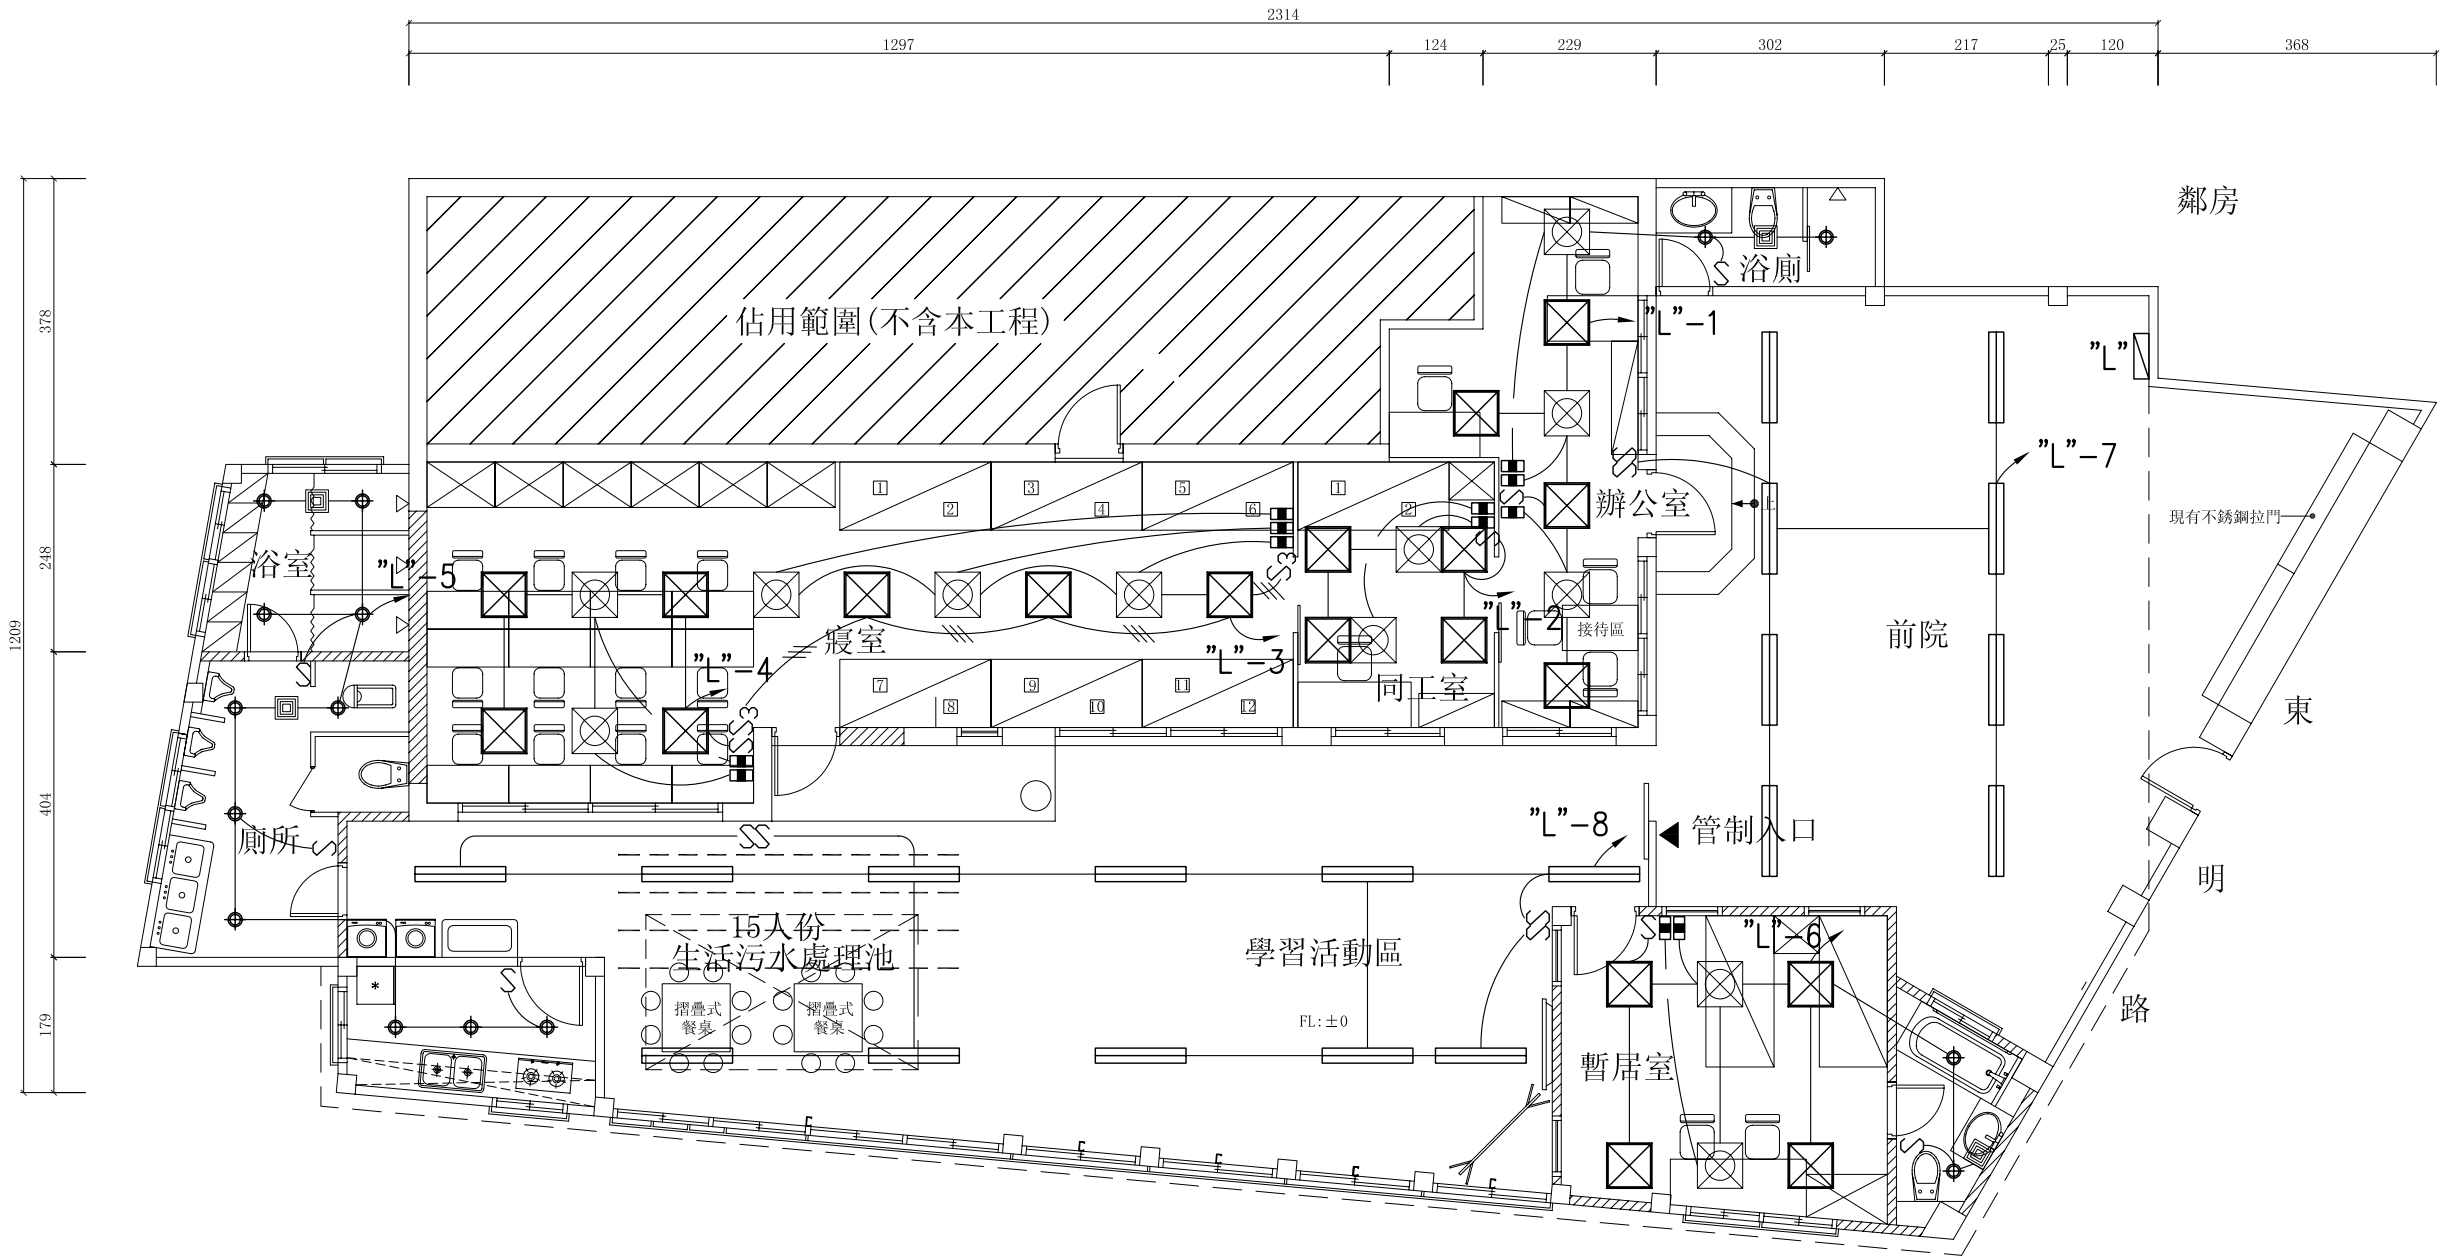

照明配置平面圖

圖例	名稱
⊠	隱藏式電風扇 220V
⊠	T-BAR燈(T5 14W*4) 220V
⊕	筒燈 PL 27W 220V
▣	抽風機 220W
S	單切開關 220V 15A
S3	三路開關 220V 15A
▣	三速開關

附註 :

本圖配電出線口位置僅供參考,承包商必需依據室內設計及現場位置,高度作適當變更,以利日後裝璜.

各層平面圖施工時,所有管(線)徑大小,回路數依負載表所示為施工標準.

修正 REVISIONS	日期 DATE	說 明 DESCRIPTIONS	核准 APPROVED BY	繪 圖 DRAWN BY		核 對 CHECKED BY		比例尺 SCALE	A1:1/50 A3:1/100	方之圓室內裝修設計有限公司 Fang-Yuan Interior Design	藥癮者復健中心整修工程	圖 號 DRAWING NO.	張 號 SHEET NO.	業務號 JOB NO.
				設 計 DESIGNED BY		核 准 APPROVED BY		日 期 DATE			照明配置平面圖	E-04	/	