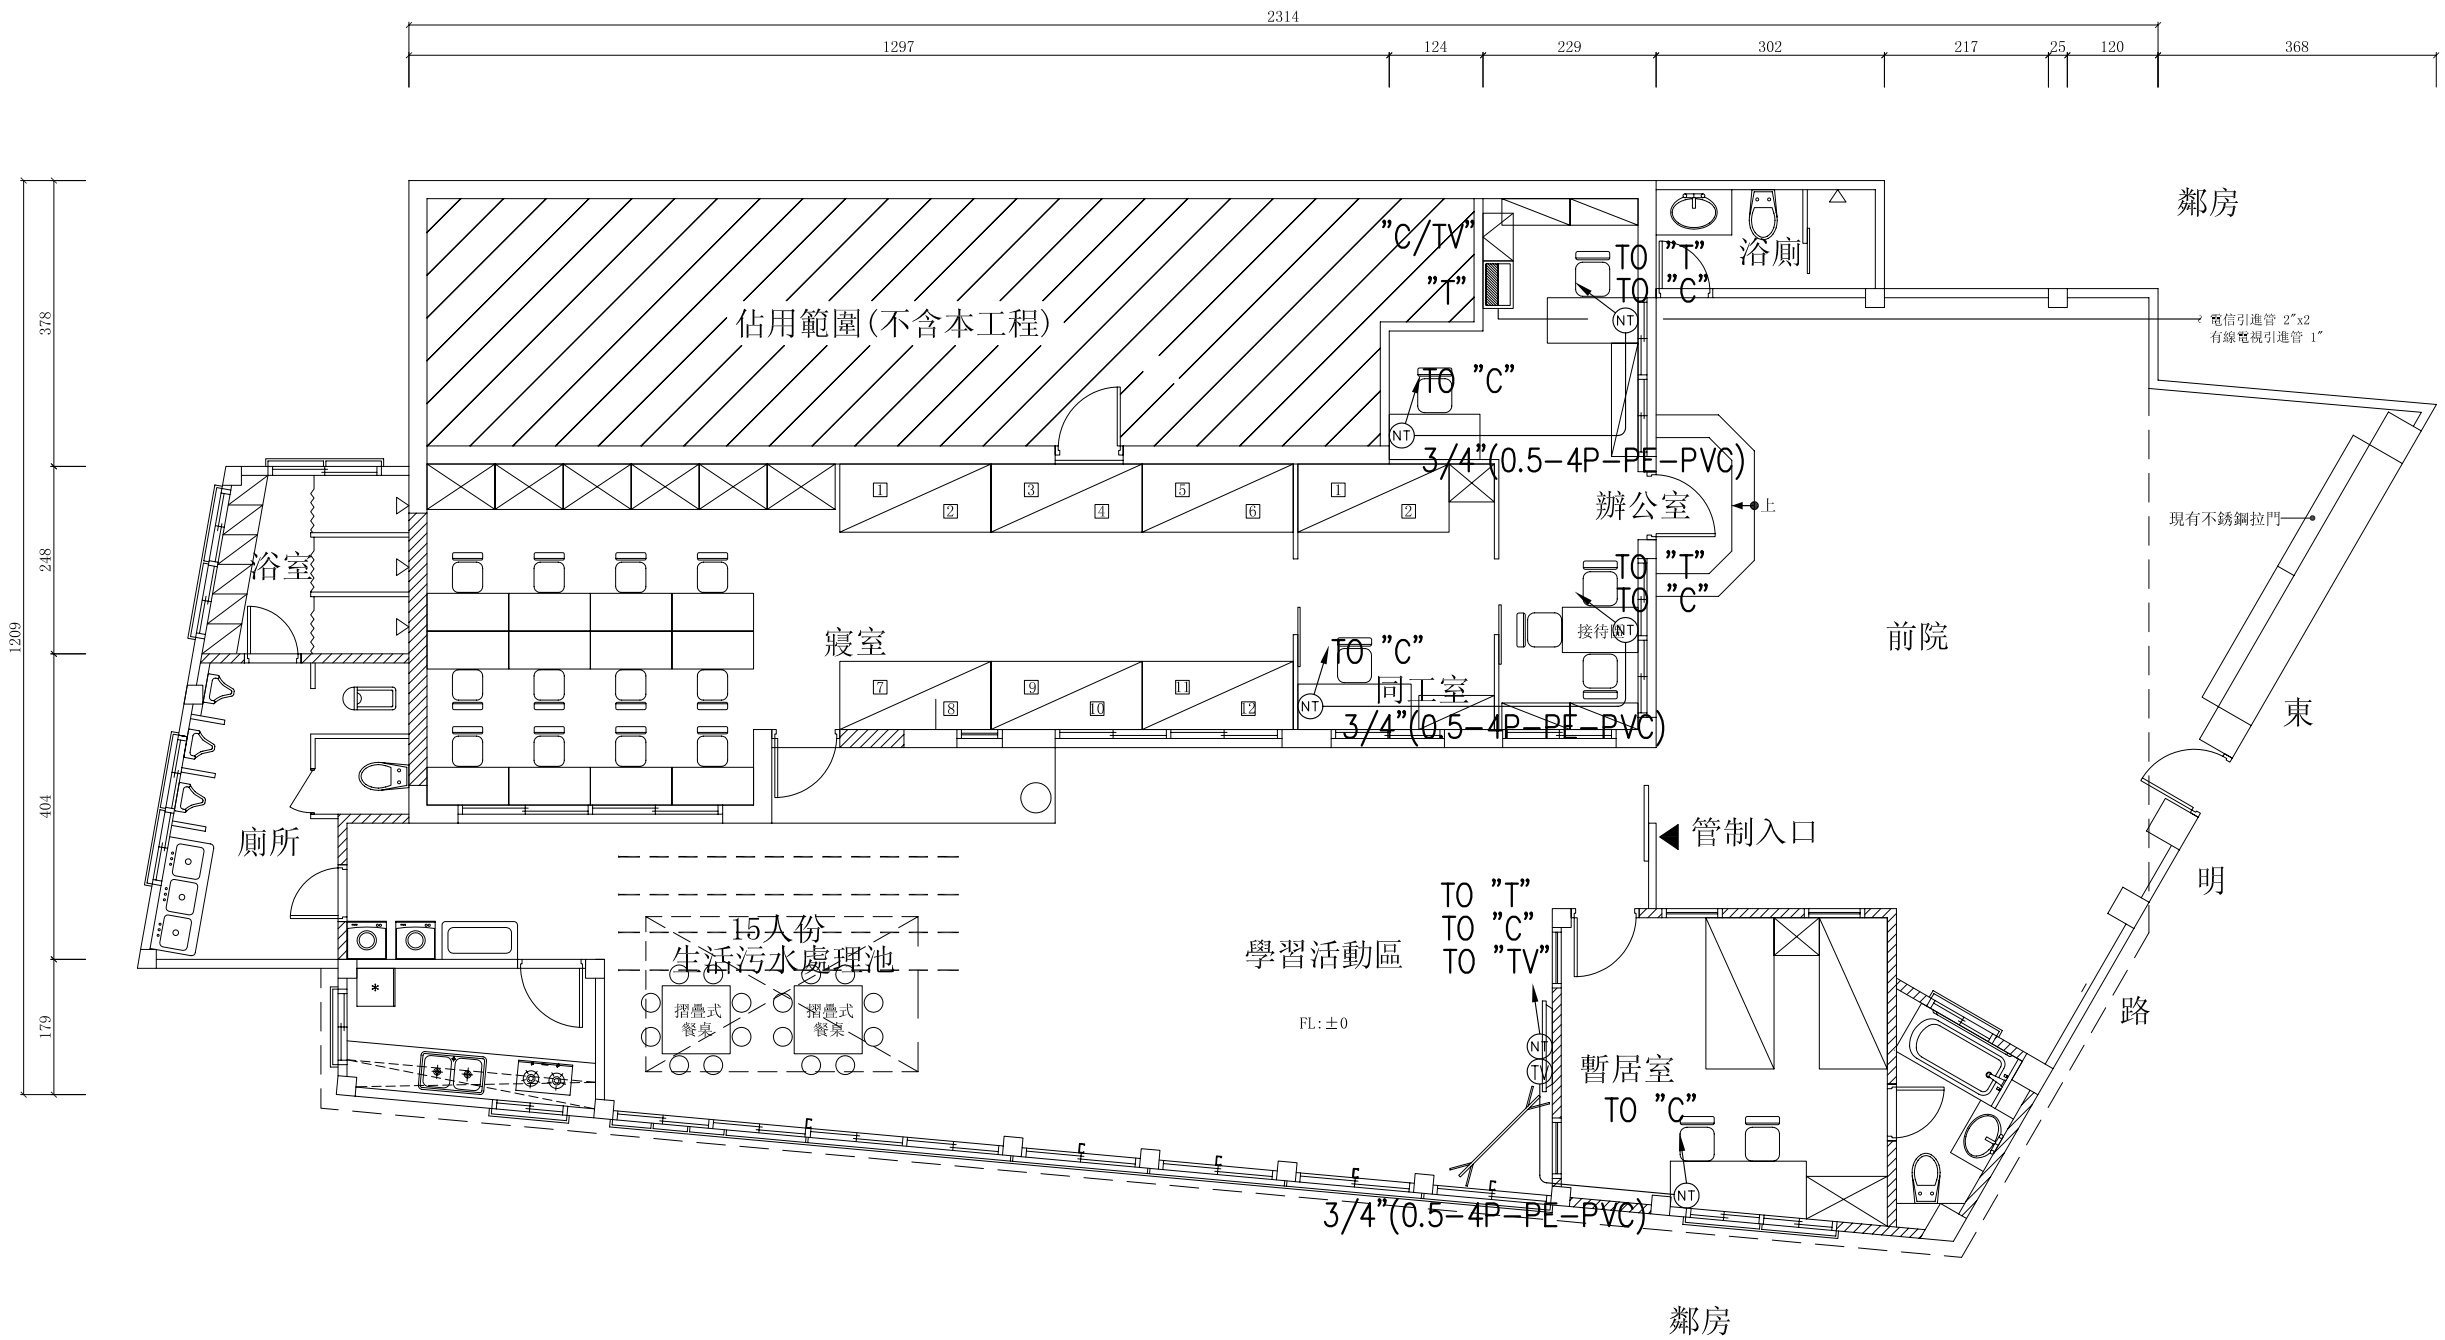

弱電配置平面圖

說明：所有電信水平配管皆為5-4P-PE-PVC(3/4")
電信主配線箱採用 型複合端子
所有電信配線一律使用符合TIA/EIAS 標準之屋內數位電纜
電信總配線箱B-22：WxHxD=30x40x10cm
所有資訊網路水平配管皆為CAT 5E(3/4")
電視水平配管皆為RG6C2V(3/4")
資訊/電視配線箱 WxHxD=30x40x10cm

附註：

本圖配電出線口位置僅供參考,承包商必需依據室內設計及現場位置,高度作適當變更,以利日後裝璜.

各層平面圖施工時,所有管(線)徑大小,回路數依負載表所示為施工標準.

修正 REVISIONS	日期 DATE	說明 DESCRIPTIONS	核准 APPROVED BY	繪圖 DRAWN BY		核對 CHECKED BY		比例尺 SCALE	A1:1/50 A3:1/100	方之圓室內裝修設計有限公司 Fang-Yuan Interior Design	藥癮者復健中心整修工程	圖號 DRAWING NO.	張號 SHEET NO.	業務號 JOB NO.
				設計 DESIGNED BY		核准 APPROVED BY		日期 DATE			弱電配置平面圖	T-02	/	