




浴廁平面圖  
A1:1/30  
A3:1/60

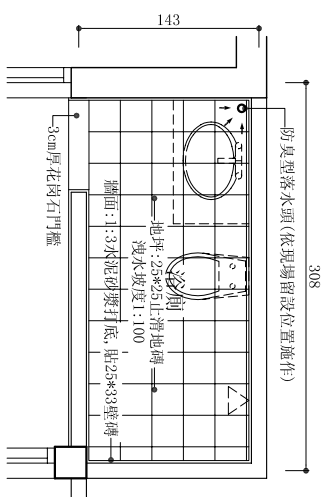


浴廁地坪平面圖  
A1:1/30  
A3:1/60

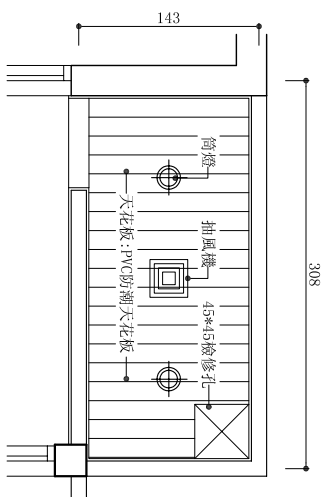


浴廁天花板平面圖  
A1:1/30  
A3:1/60

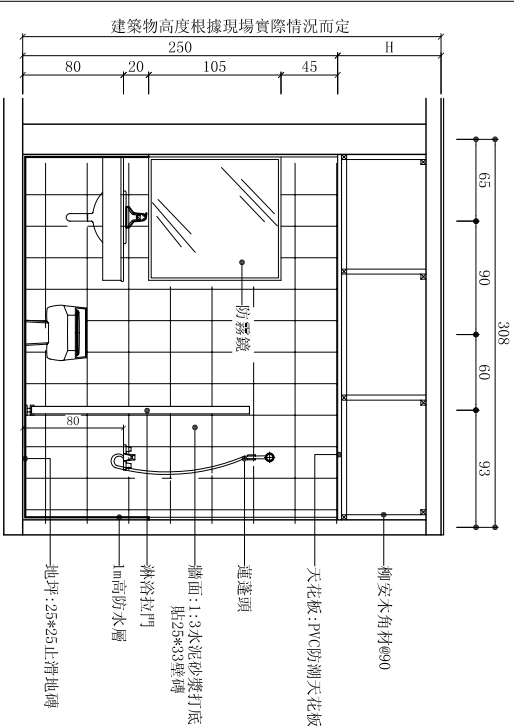


①浴廁剖面圖  
A1:1/30  
A3:1/60

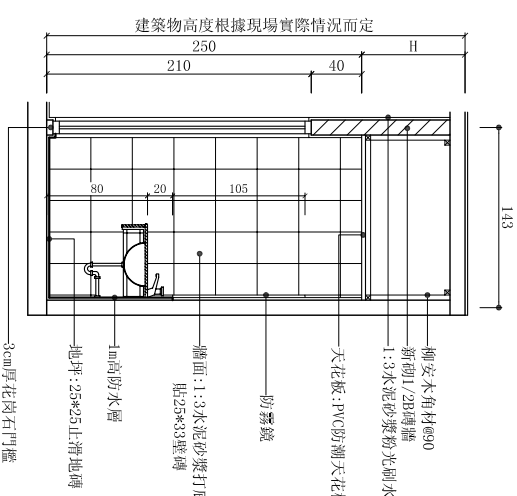


②浴廁剖面圖  
A1:1/30  
A3:1/60

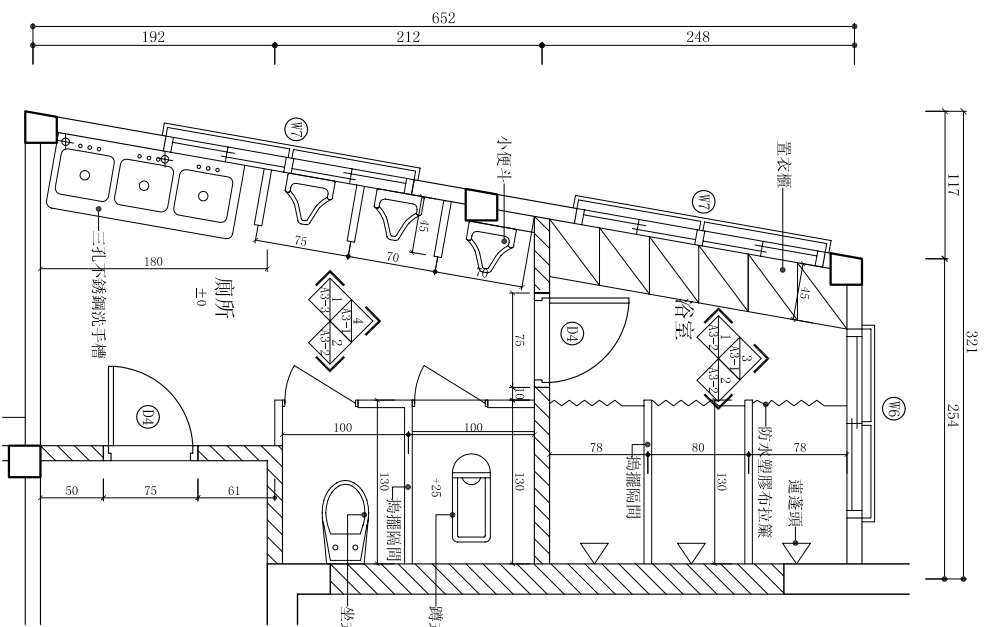


廁所浴室平面圖  
A1:1/30  
A3:1/60

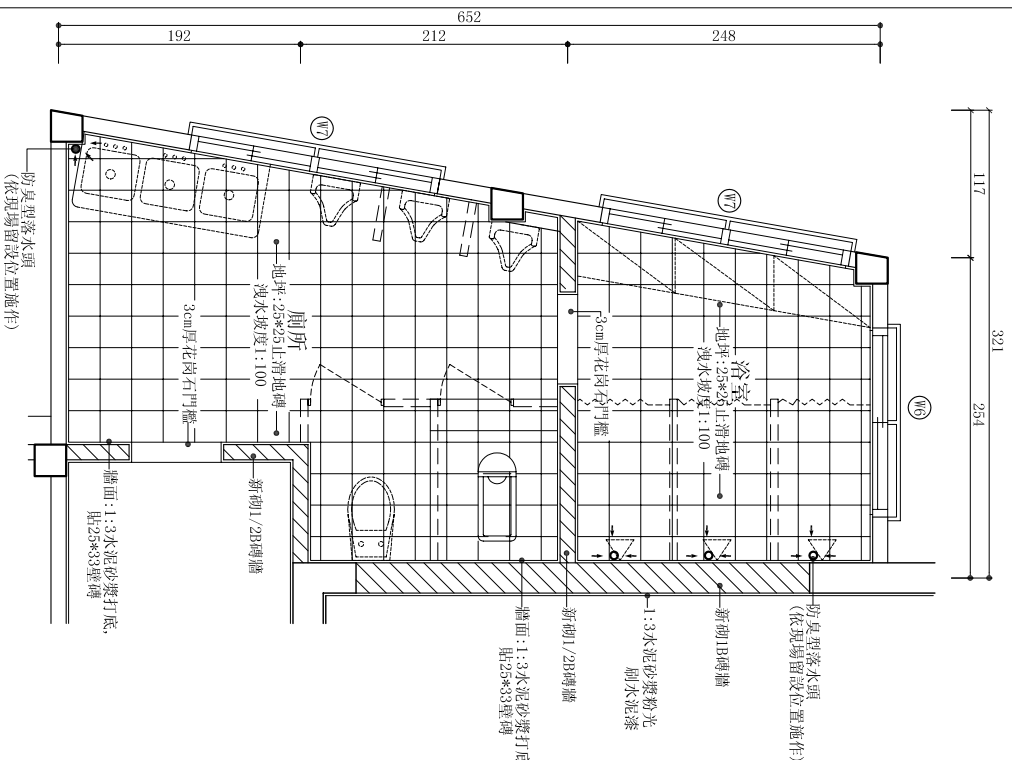


廁所浴室地坪平面圖  
A1:1/30  
A3:1/60

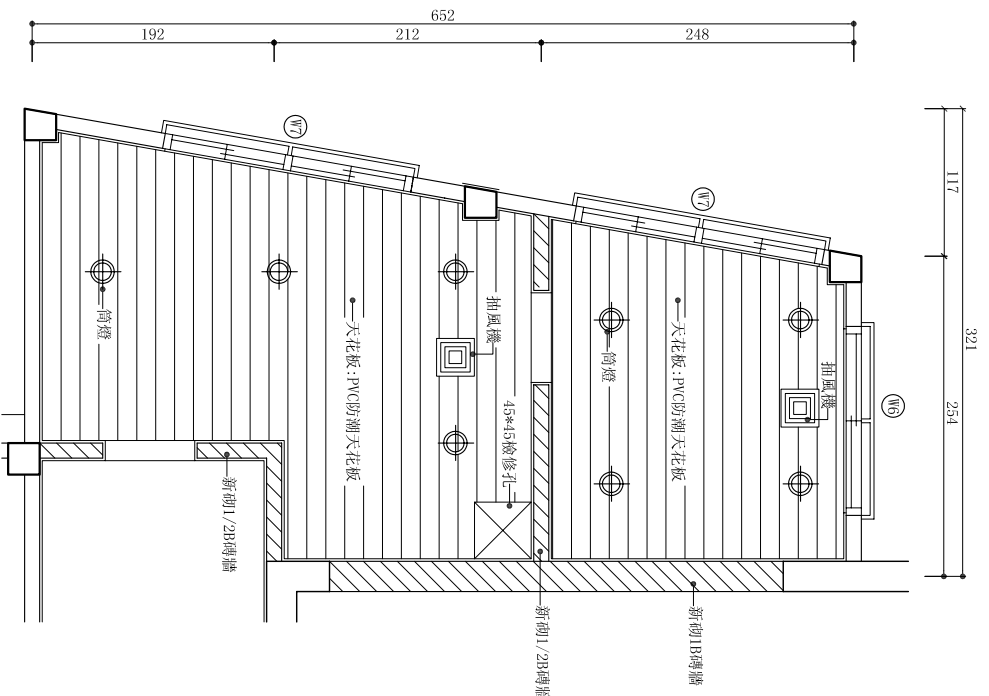

廁所浴室天花板平面圖  
A1:1/30  
A3:1/60

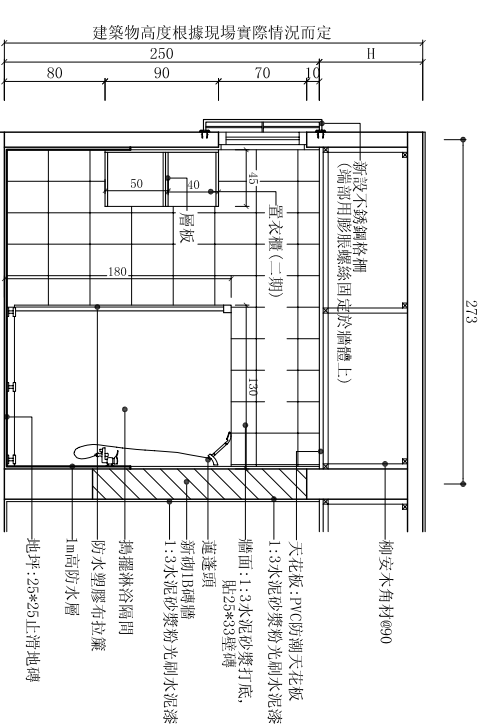

③廁所浴室剖面圖  
A1:1/30  
A3:1/60

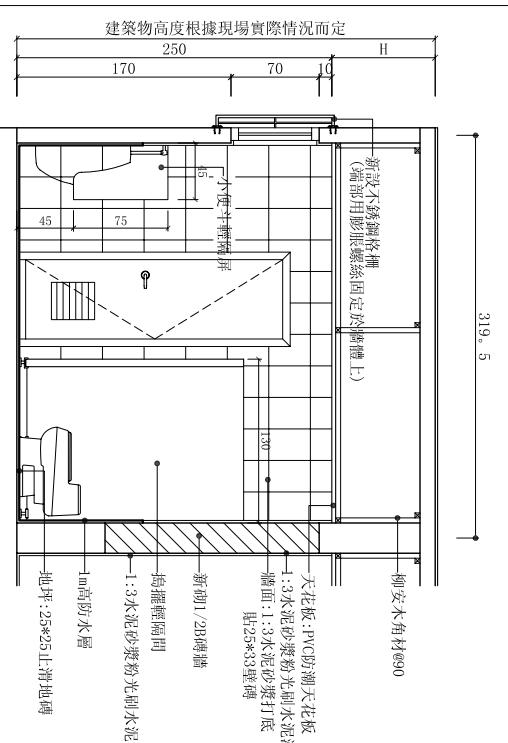

④廁所浴室剖面圖  
A1:1/30  
A3:1/60

修正 REVISIONS	日期 DATE	說明 DESCRIPTIONS	核准 APPROVED BY	繪圖 DRAWN BY	設計 DESIGNER BY	比例尺 SCALE	日期 DATE	如圖示
<b>方之圓室內裝修設計有限公司</b> Fang-Yuan Interior Design								
<b>藥癮者復健中心整修工程</b> 廁所浴室詳圖								
圖號 DRAWING NO.	A3-1	張號 SHEET NO.	/	業務號 JOB NO.				