


屋頂更新構架平面示意圖 A3:1/50

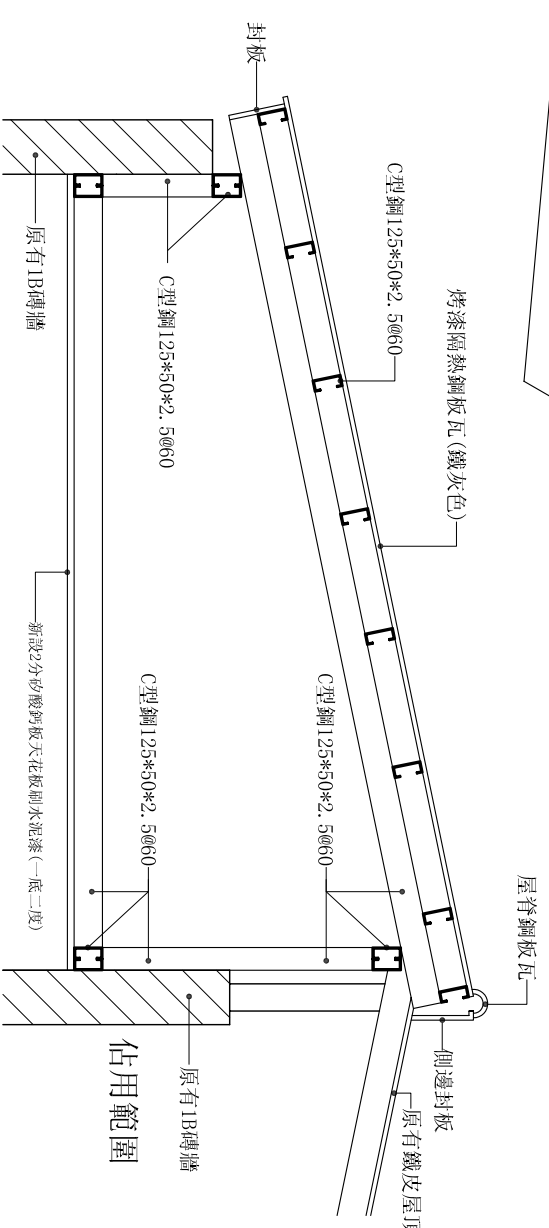

A 屋頂裝修構架剖面示意圖 A3:1/50

更換建築物屋頂作業程序:

- 1: 原有石棉瓦之樑柱構架銹蝕或毀損部份補強鐵件固定, 表面防銹處理一道.
原有石棉瓦屋頂拆除更新為烤漆隔熱鋼板!
- 2: 拆除原有建物室內天花板.
- 3: 新設烤漆隔熱鋼板瓦之C型鋼四周水平橫樑固定於牆上.(依現場實際高度調整施作)
- 4: 新設烤漆隔熱鋼板瓦之C型鋼屋頂支撐構架組立(避開原有木構架)
- 5: 拆除原有木構架屋頂及文化瓦, 覆蓋烤漆隔熱鋼板瓦
- 6: 屋頂側邊封口收邊及固定鐵件防水處理
- 7: 更換屋頂時如有損及佔用範圍部份, 承商須負責修復, 數量已全部核算.
- 8: 施作前請承商繪製屋頂施工詳圖送請監造單位核備!

註明:
尺寸如有誤差, 以現況實際尺寸為施作依據

修正 REVISIONS	日期 DATE	說明 DESCRIPTIONS	核准 APPROVED BY	繪圖 DRAWN BY	設計 DESIGNER BY	核對 CHECKED BY	核准 APPROVED BY	比例尺 SCALE	日期 DATE	如圖示

方之圓室內裝修設計有限公司

Fang-Yuan Interior Design

藥癮者復健中心整修工程

屋頂更新構架平面示意圖

圖號 DRAWING NO.

A2-6

張號 SHEET NO.

/

業務號 JOB NO.